


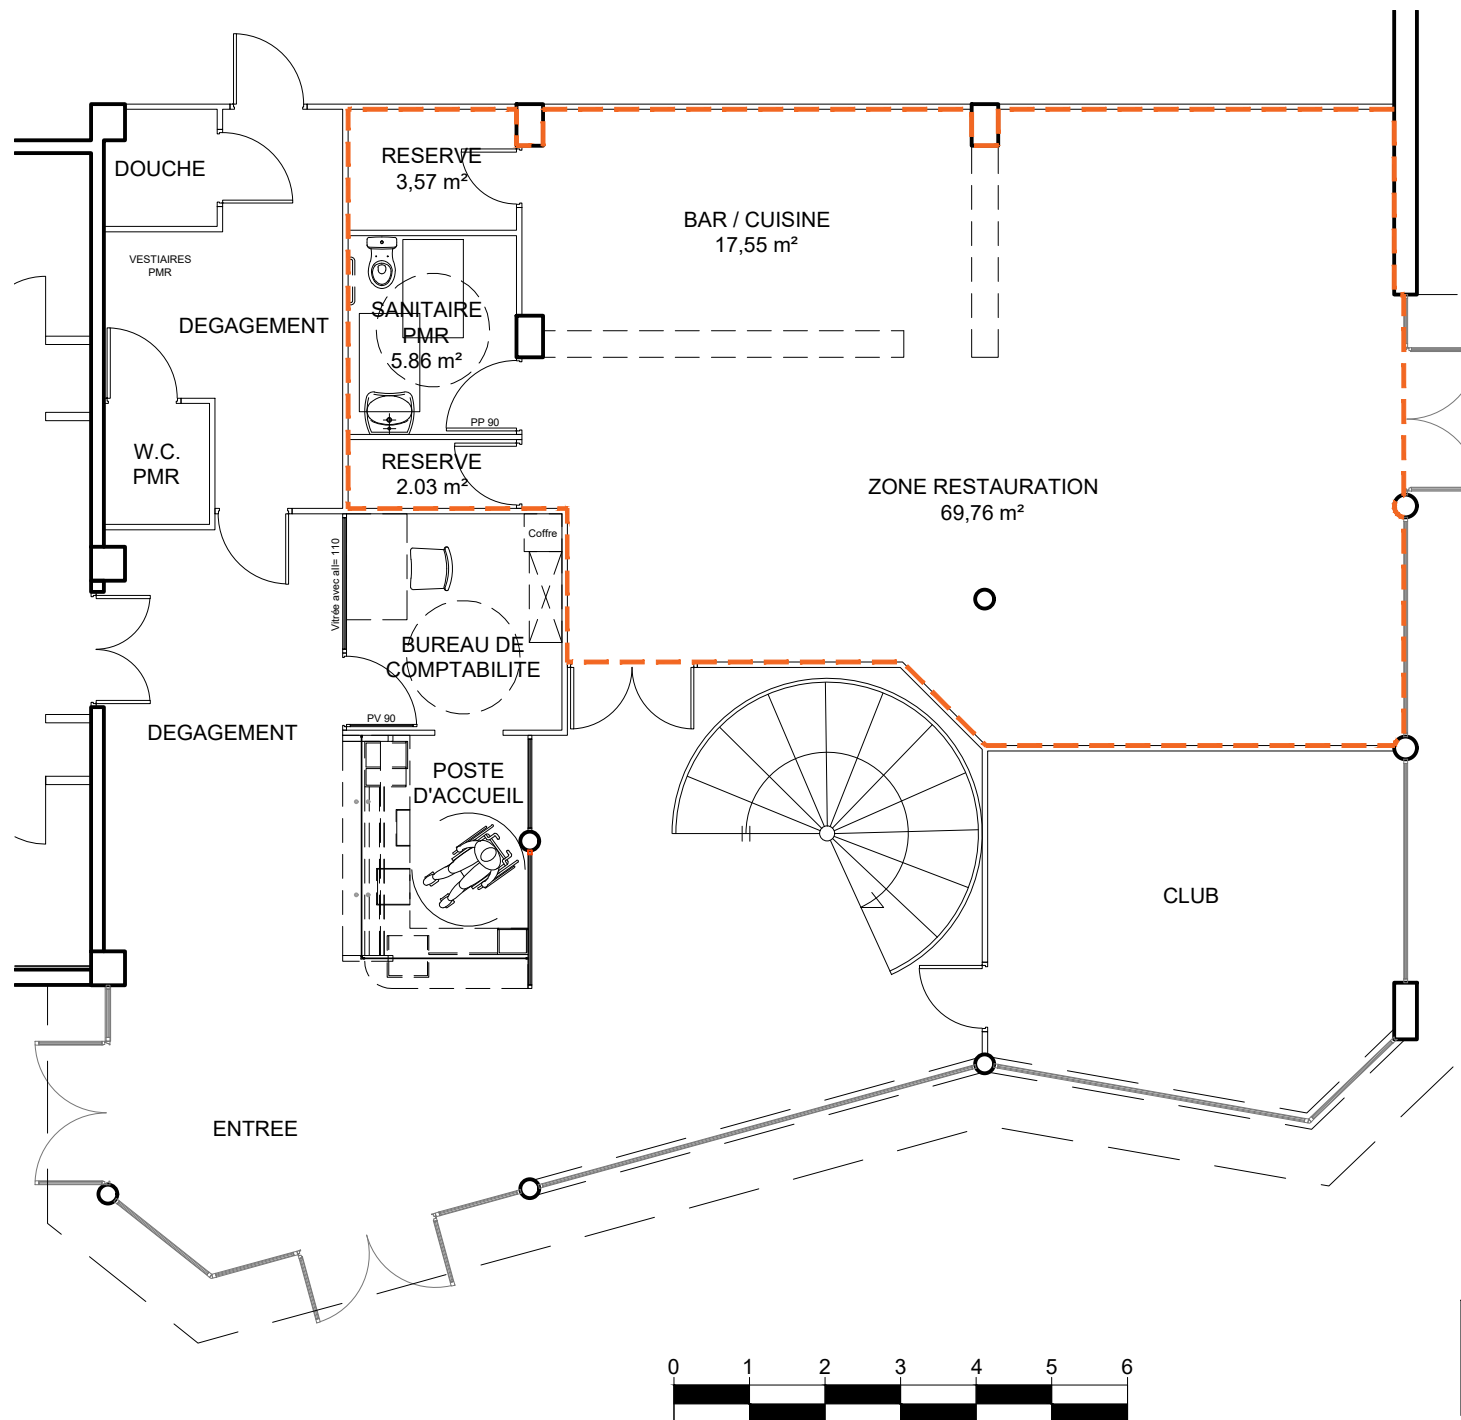

CAFÉTÉRIA :

Zone restauration : 69,76 m²
Bar/Cuisine : 17,55 m²
Réserves : 3,57 m² et 2,03 m²
Sanitaire : 5,86 m²

TOTAL PIÈCES : 102,23 m²

**PISCINE TRIOLO
CAFÉTÉRIA**